

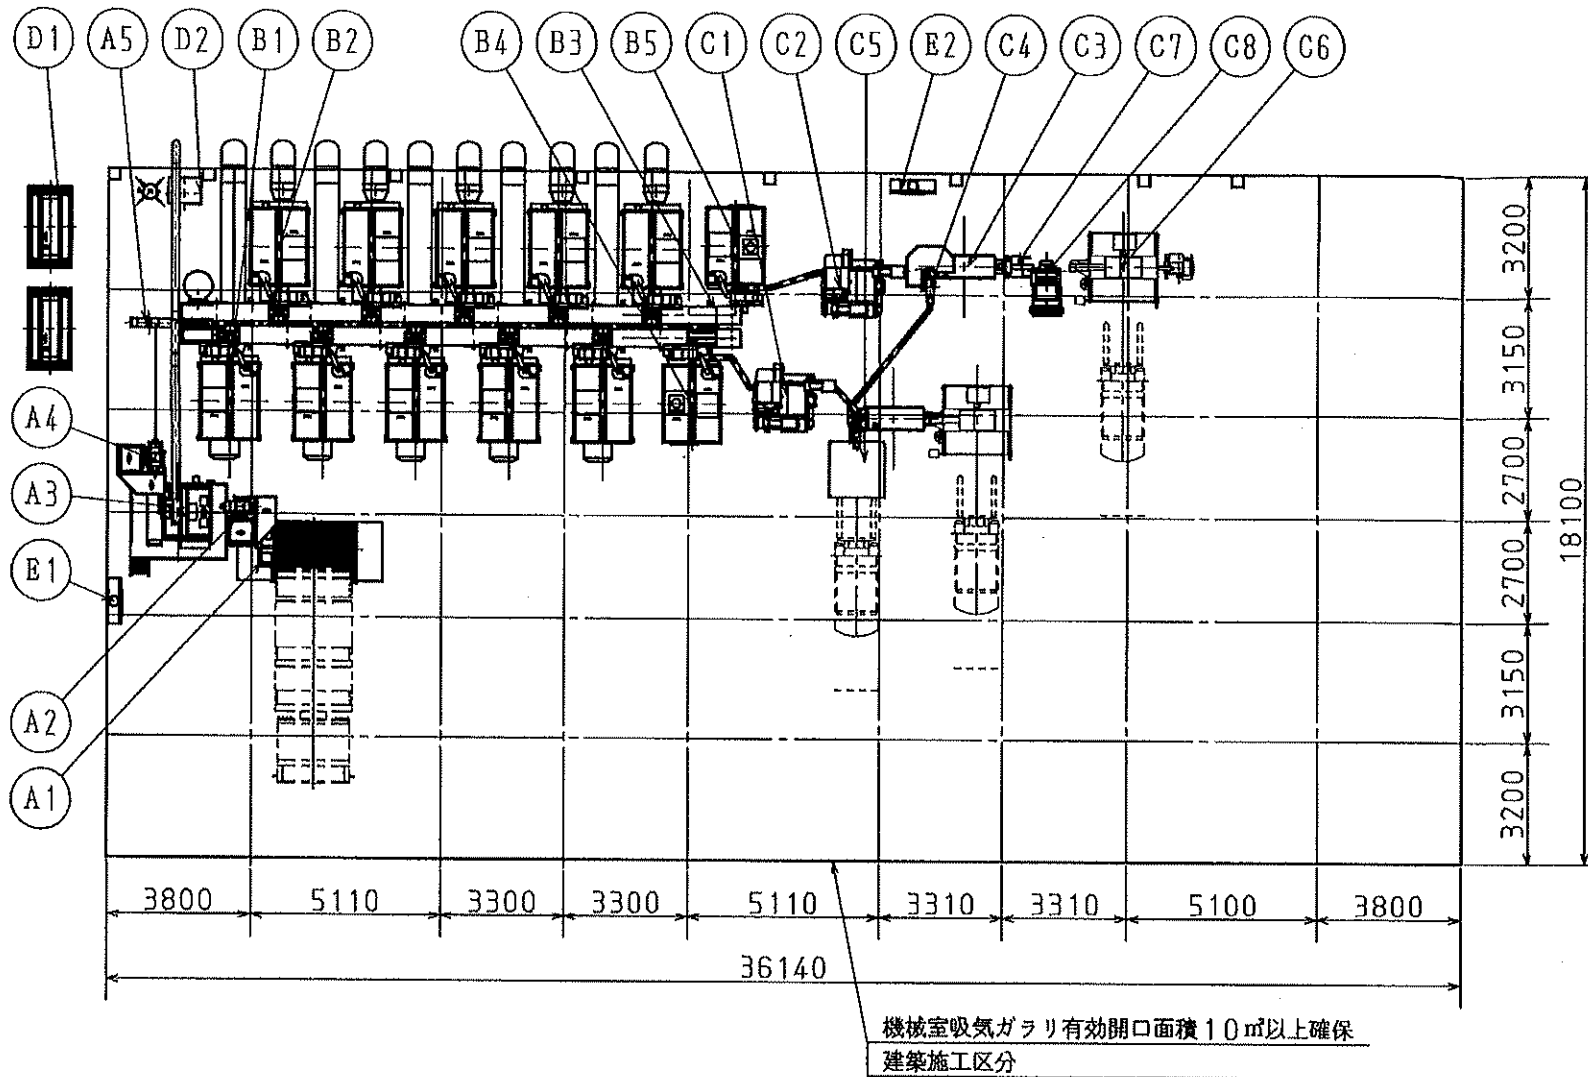



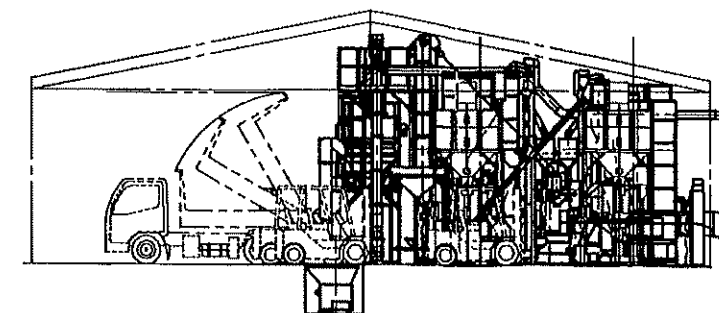


番号	品名	数量	能力	動力	容量	備考
A	荷受設備					
A1	荷受ホッパ	1	12.0 t/h	0.600 kW	0.50 t	昇降機延長型、ピット用増枠共
A2	張込昇降機	1	13.0 t/h	0.330 kW		5300+OP750
A3	粗選機	1	20.0 t/h	2.250 kW		
A4	張込昇降機	1	13.0 t/h	0.330 kW		5300+OP750
A5	張込フローコンベヤ	1	15.0 t/h	1.500 kW		
B	乾燥設備					
B1	汎用遠赤乾燥機B	5		2.970 kWx5	5.50 t粗x5	昇降機後方型
B2	汎用遠赤乾燥機A	5		2.970 kWx5	5.00 t粗x5	
B3	排出ベルトコンベヤ	2	12.0 t/h	1.000 kWx2		
B4	放冷タンクB	1		1.100 kW	6.00 t	
B5	放冷タンクA	1		1.100 kW	5.00 t	
C	調製計量設備					
C1	初摺機A	1	3.0 t/h	6.930 kW		昇降機2m延長型
C2	初摺機B	1	3.0 t/h	6.930 kW		昇降機1m延長型
C3	粒選別機	2	3.6 t/h	0.400 kWx2		
C4	屑米中継昇降機	1	3.0 t/h	0.200 kW		
C5	屑米タンク	1				
C6	フレコン計量機	2	3.6 t/h	0.200 kWx2	2.40 tx2	増枠型・フレコン・個袋・サンプル
C7	色選昇降機	1	3.6 t/h	0.200 kW		
C8	色彩選別機	1	3.5 t/h	1.500 kW		
D	排塵配管設備					
D1	給油タンク	2			904.00 Lx2	1000型
D2	コンプレッサ	1	440.0 L/min	3.700 kW		
E	運転設備					
E1	荷受操作盤	1				
E2	調製操作盤	1				
						動力合計 59.570kW

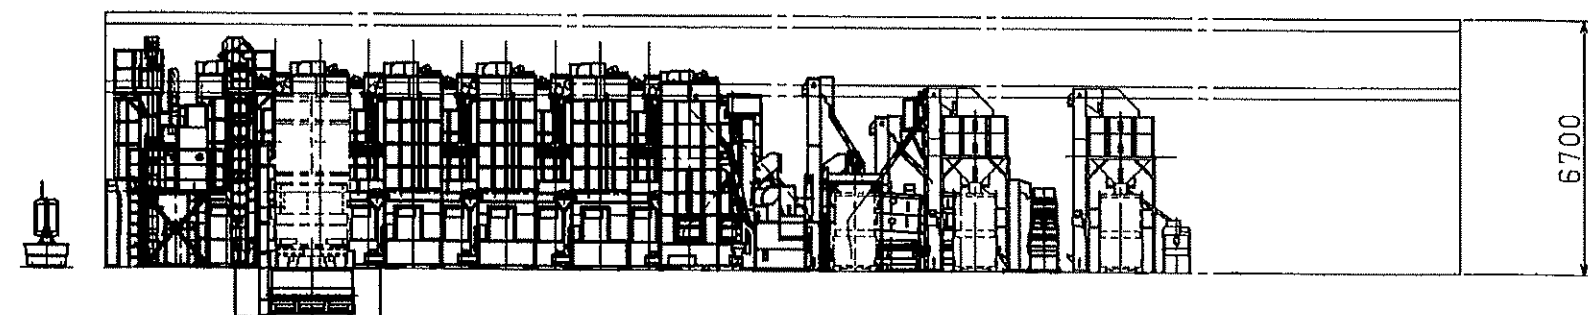


除外事項


- ・建築工事一切
- ・受電設備（機械設備にインバータ使用機器あり）
- ・電灯、照明及びコンセント工事
- ・製造請負側操作盤・制御盤以前の電気配線引き込み結線工事
- ・機械基礎、架台基礎、ピット工事、ピット昇降用ステップ
- ・給油タンク用防油堤工事、配管用建築壁開口工事
- ・油配管埋設工事、防油堤設置用基礎工事、消火器一式
- ・各建築よりの吊り架台、点検用ステージ、手摺昇降梯子、階段工事
- ・機器用架台、手摺、昇降梯子工事
- ・ダクト建築壁貫通部枠及びプレート設置、雨仕舞設置
- ・吸気ガリ、排気ガリ設置
- ・給排水設備工事
- ・粉穀庫落口開口工事、シャッター設置

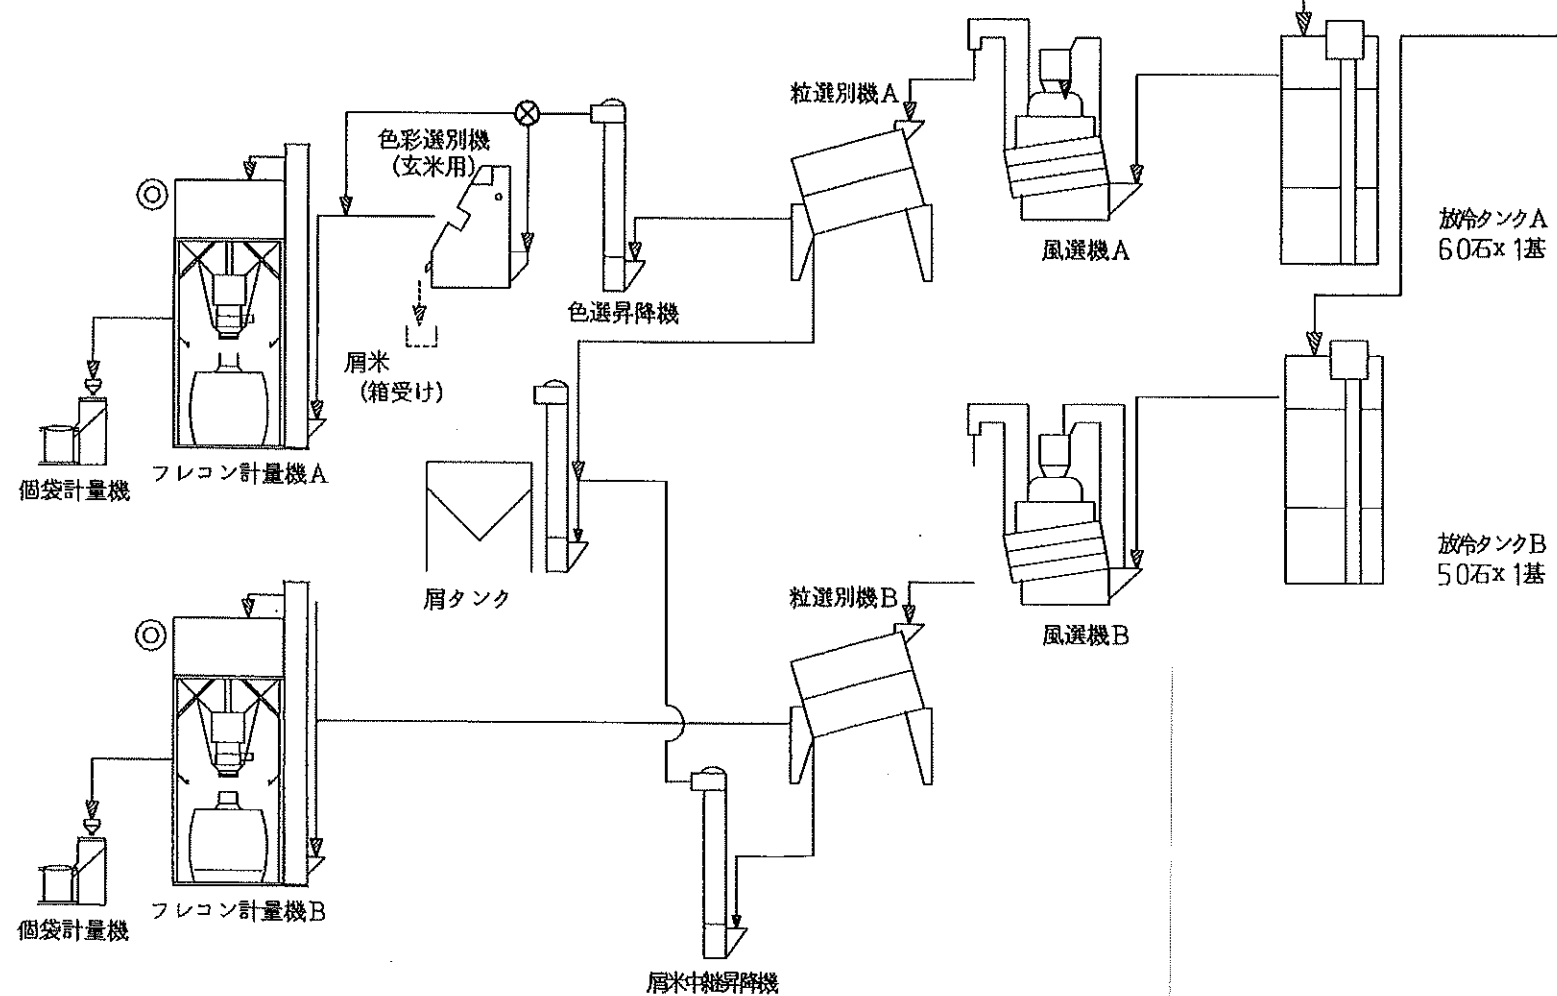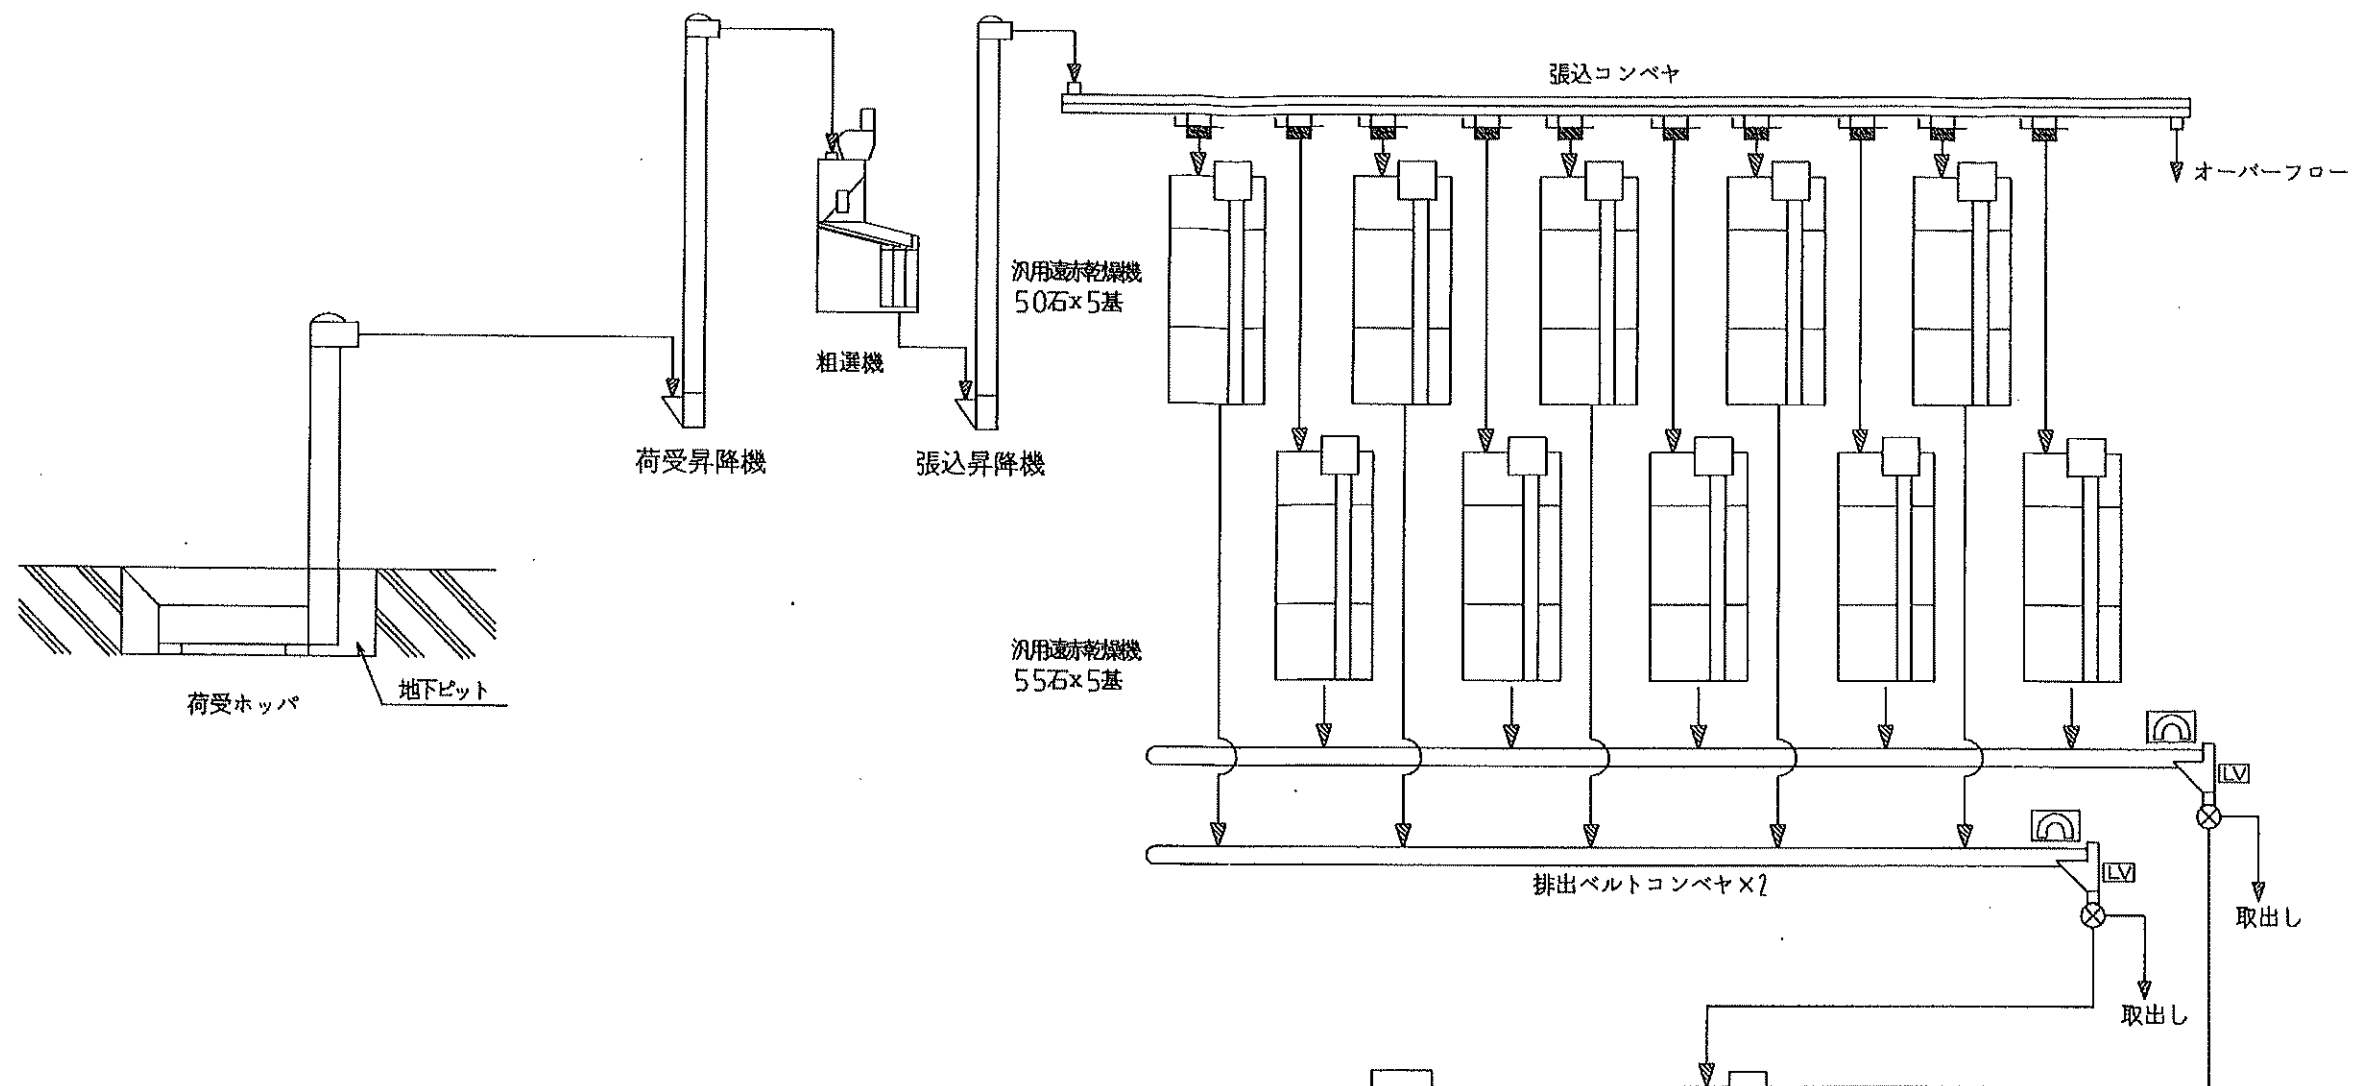

記号説明

- 手動シャット
- 自動シャット
- 手動2方切換
- 回転灯
- レベル計
- マグネットセパレータ

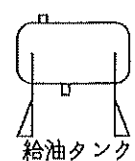

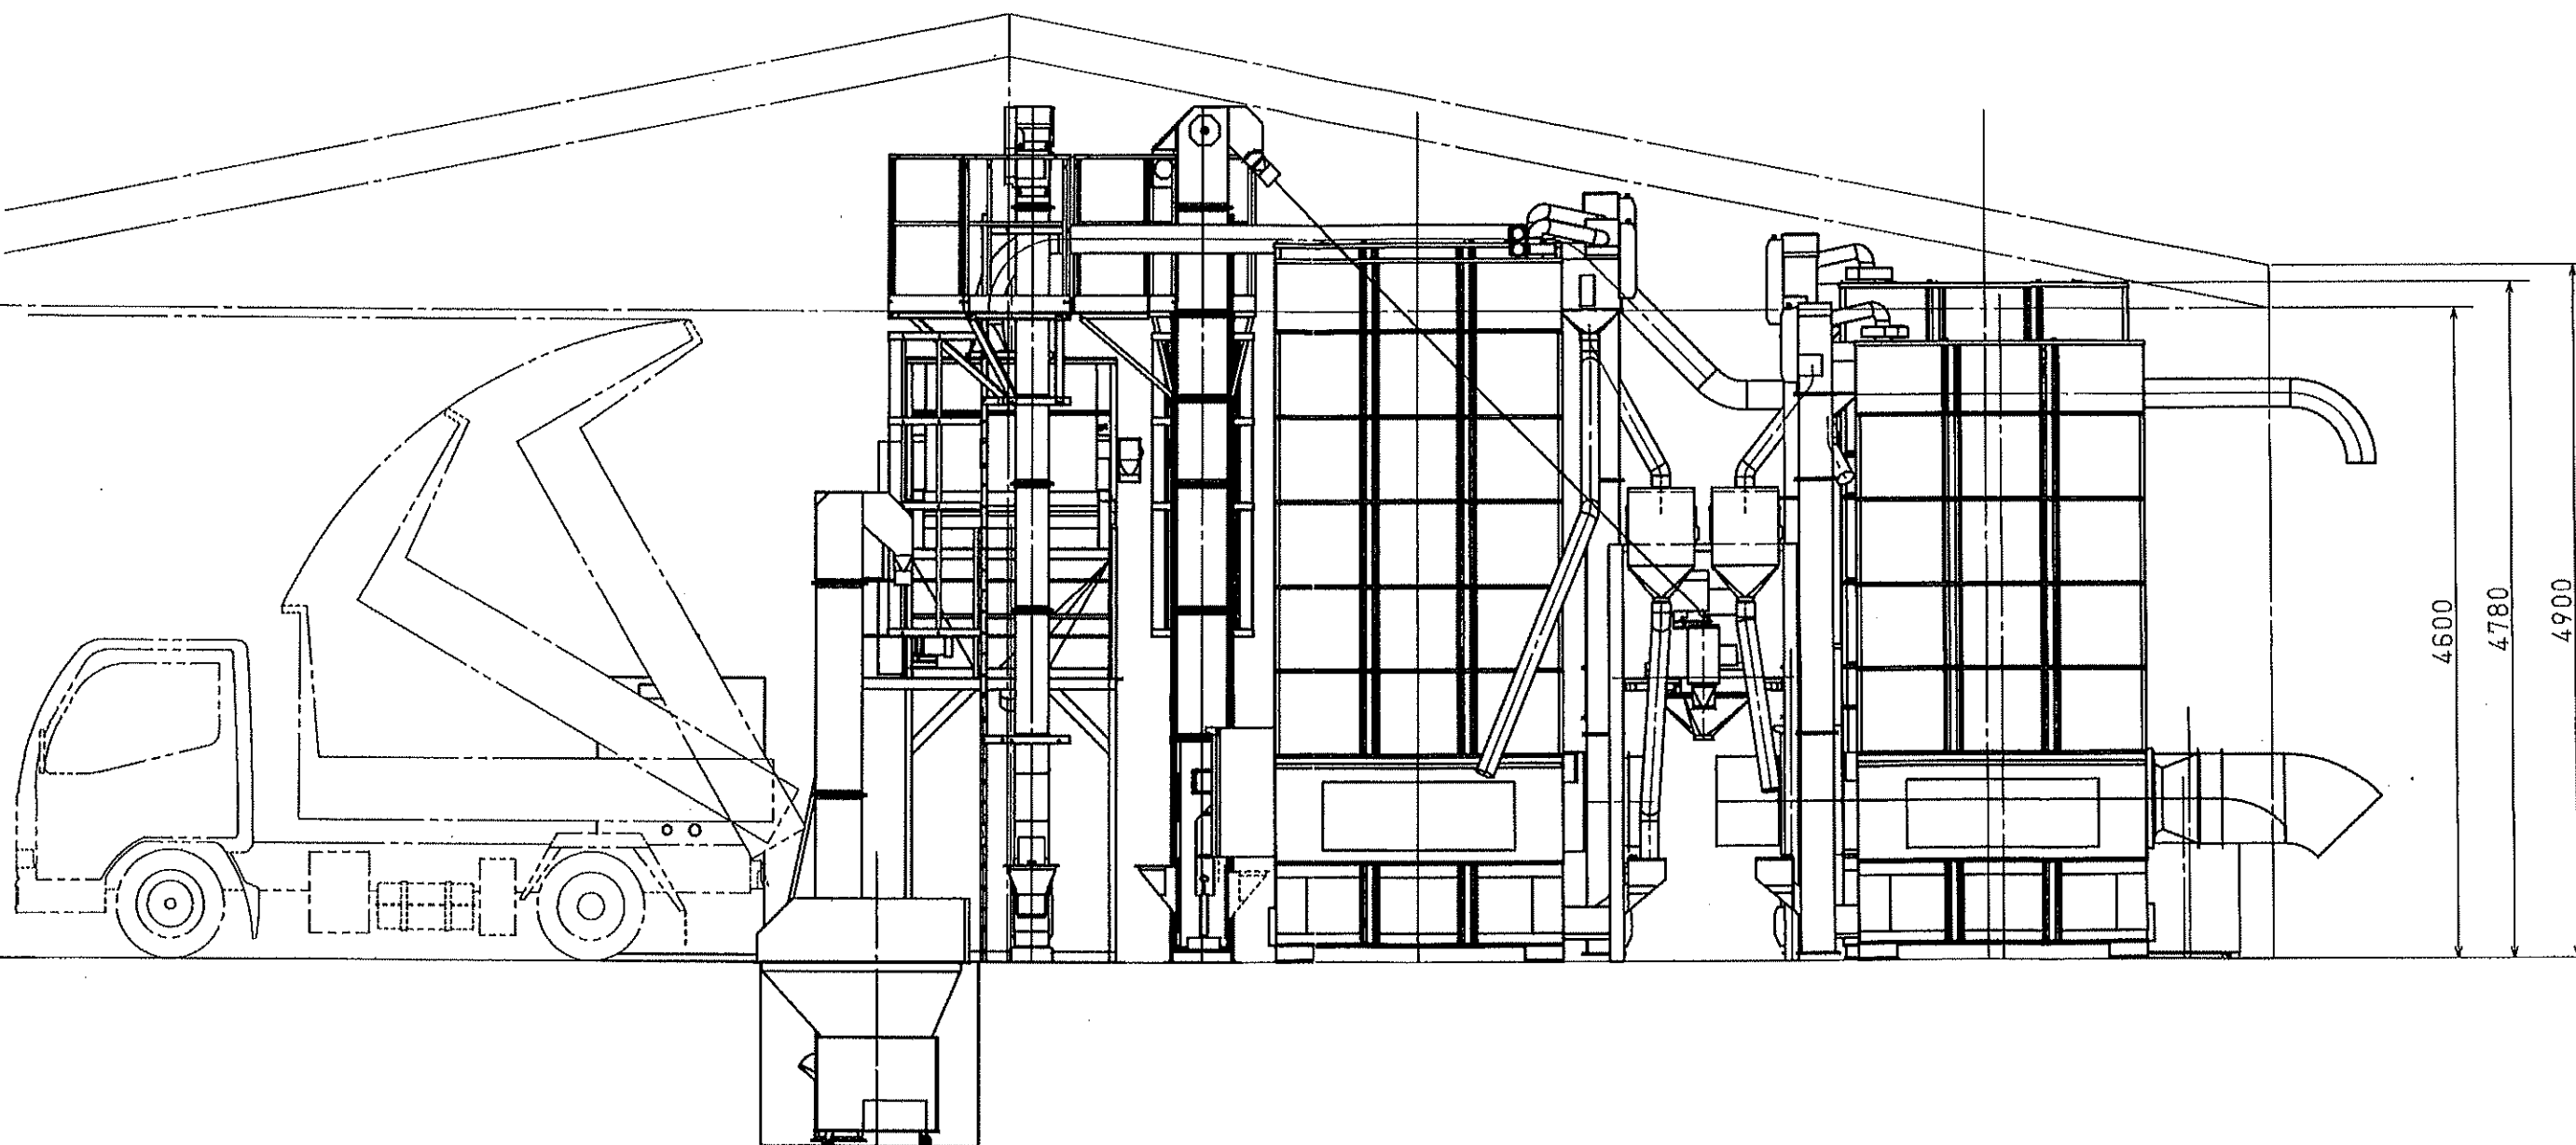

除外事項

- ・ 建築工事一切
- ・ 受電設備（機械設備にインバータ使用機器あり）
- ・ 電灯、照明及びコンセント工事
- ・ 製造請負側操作盤・制御盤以前の電気配線引き込み結線工事
- ・ 機械基礎、架台基礎、ピット工事、ピット昇降用ステップ
- ・ 給油タンク用防油堤工事、配管用建築壁開口工事
- ・ 油配管埋設工事、防油堤設置用基礎工事、消火器一式

- ・ 各建築よりの吊り架台、点検用ステージ、手摺昇降梯子、階段工事
- ・ 機器用架台、手摺、昇降梯子工事
- ・ ダクト建築壁貫通部枠及びプレート設置、雨仕舞設置
- ・ 吸気ガラリ、排気ガラリ設置
- ・ 給排水設備工事
- ・ 粉殻庫落口開口工事、シャッター設置